



农安县国土空间总体规划（2021-2035年）

01 县域三条控制线图

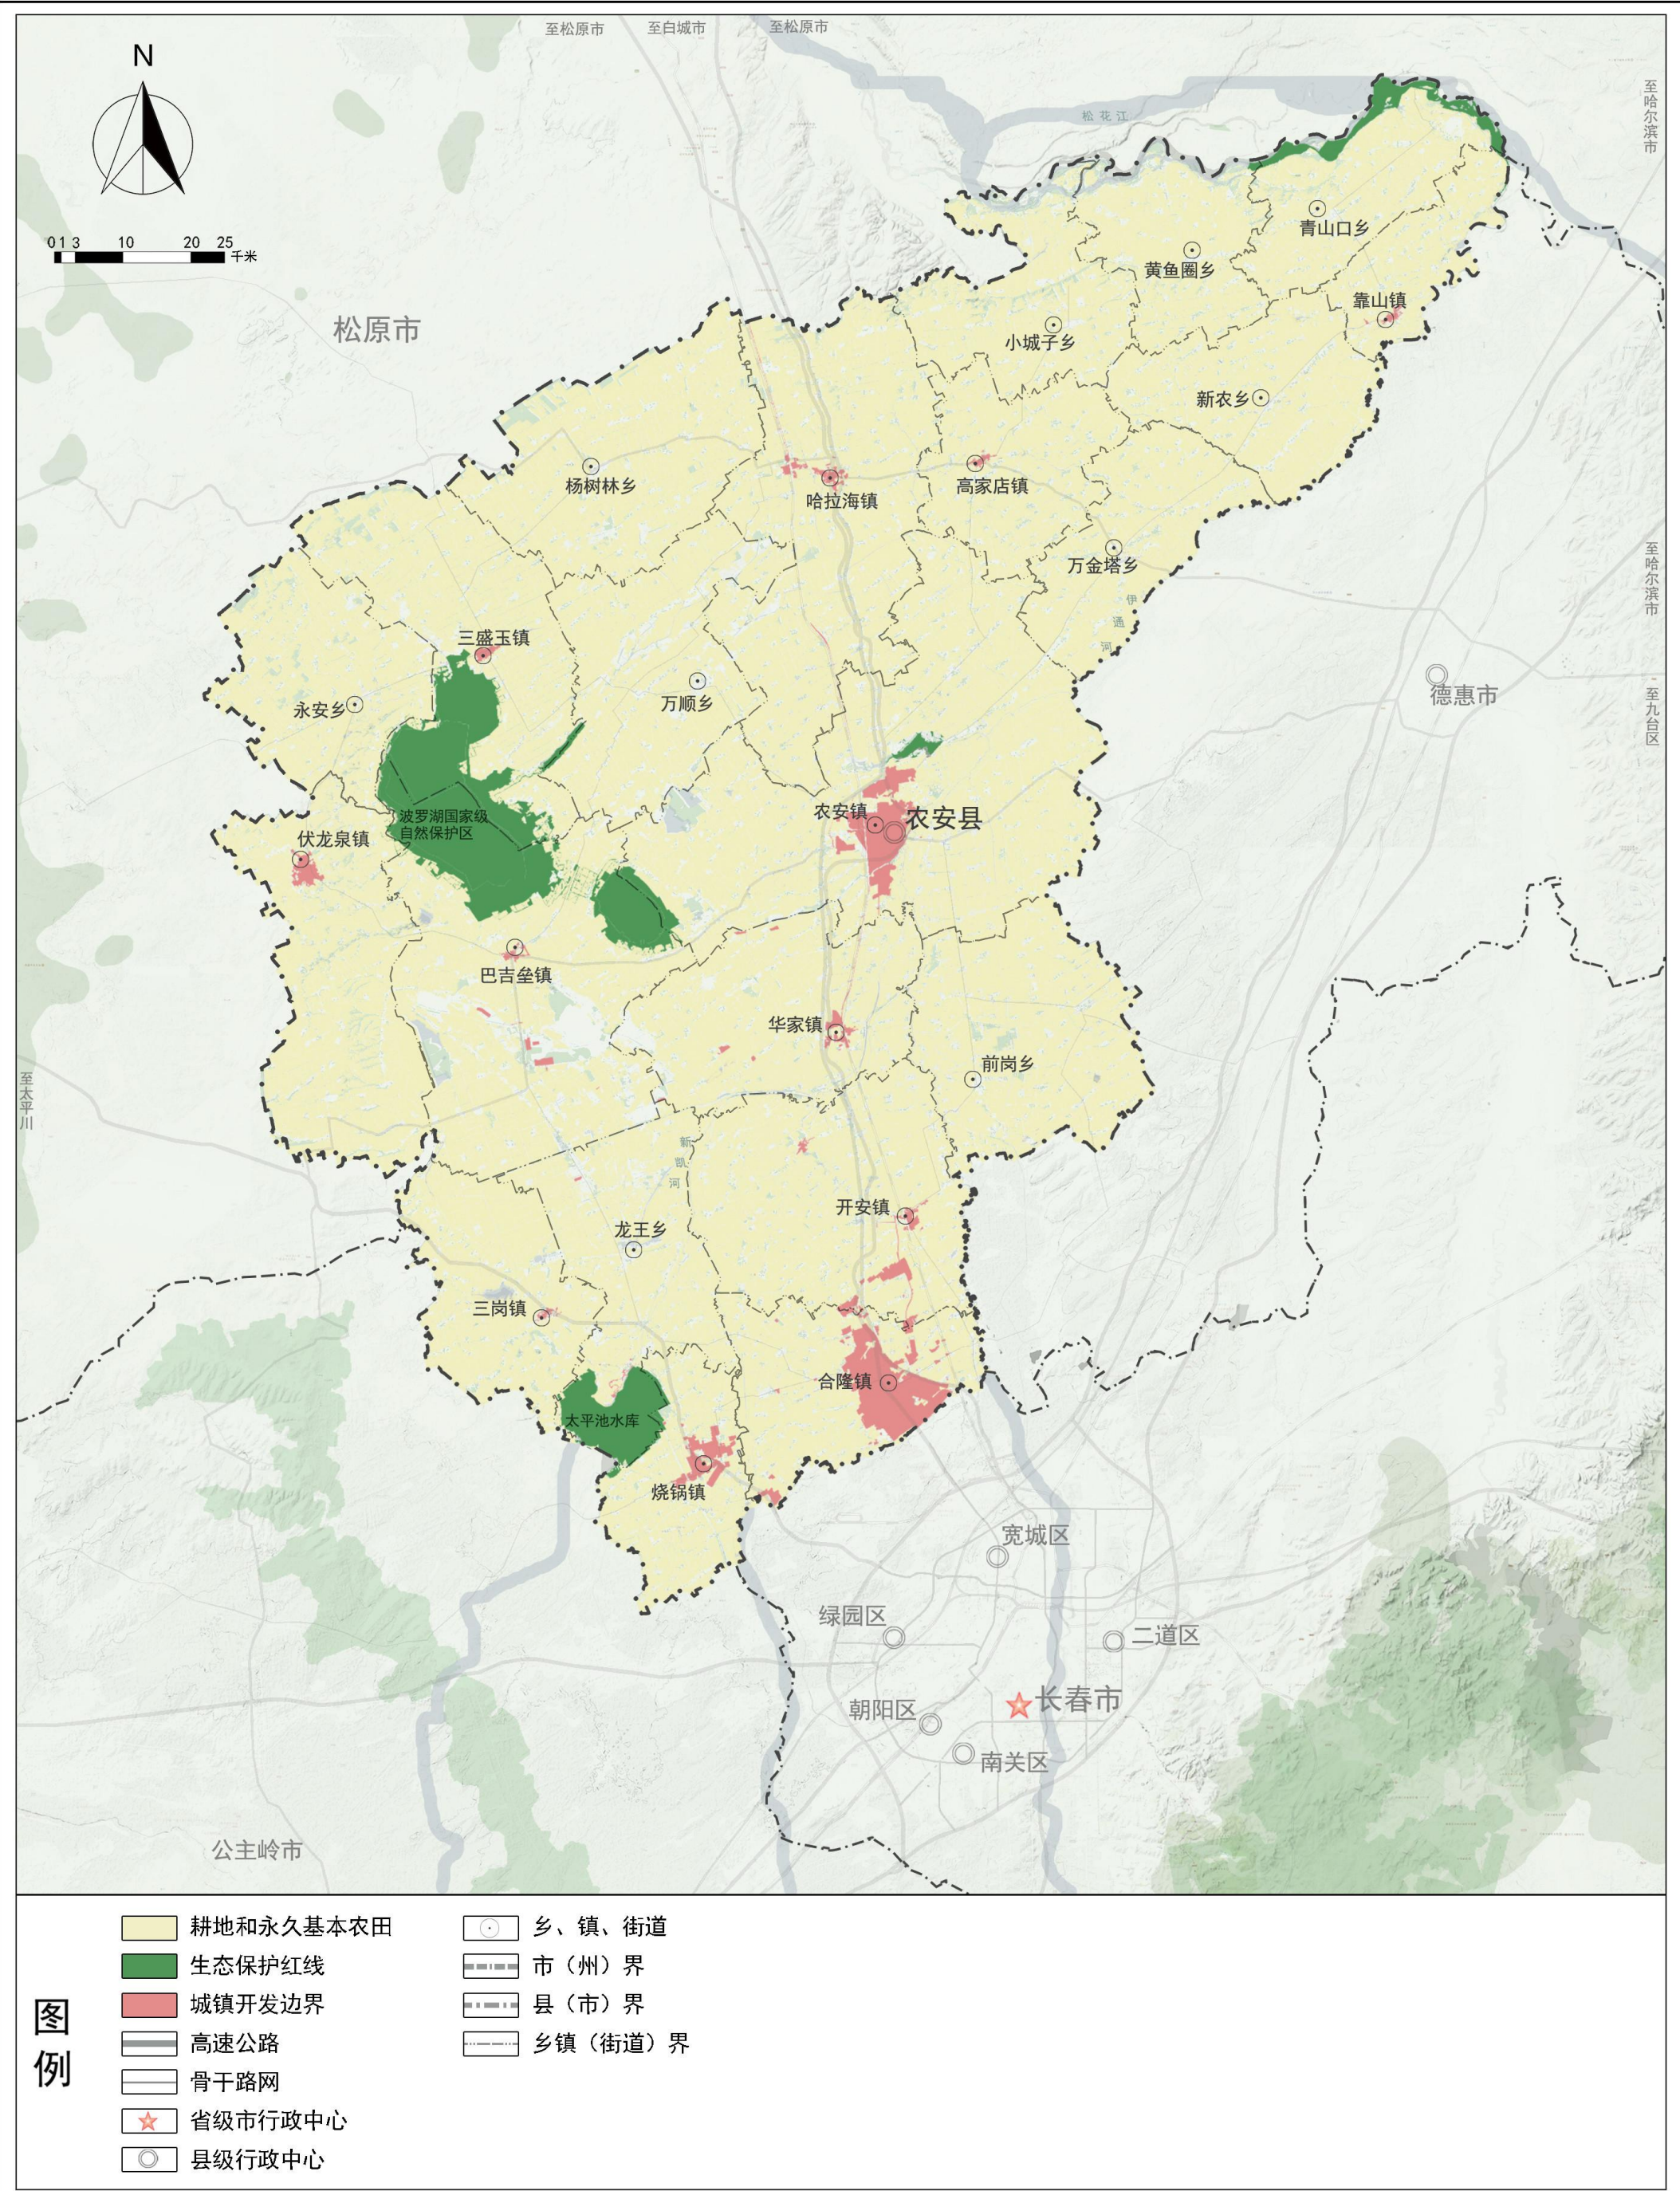


农安县国土空间总体规划（2021-2035年）

02 县域国土空间总体格局图

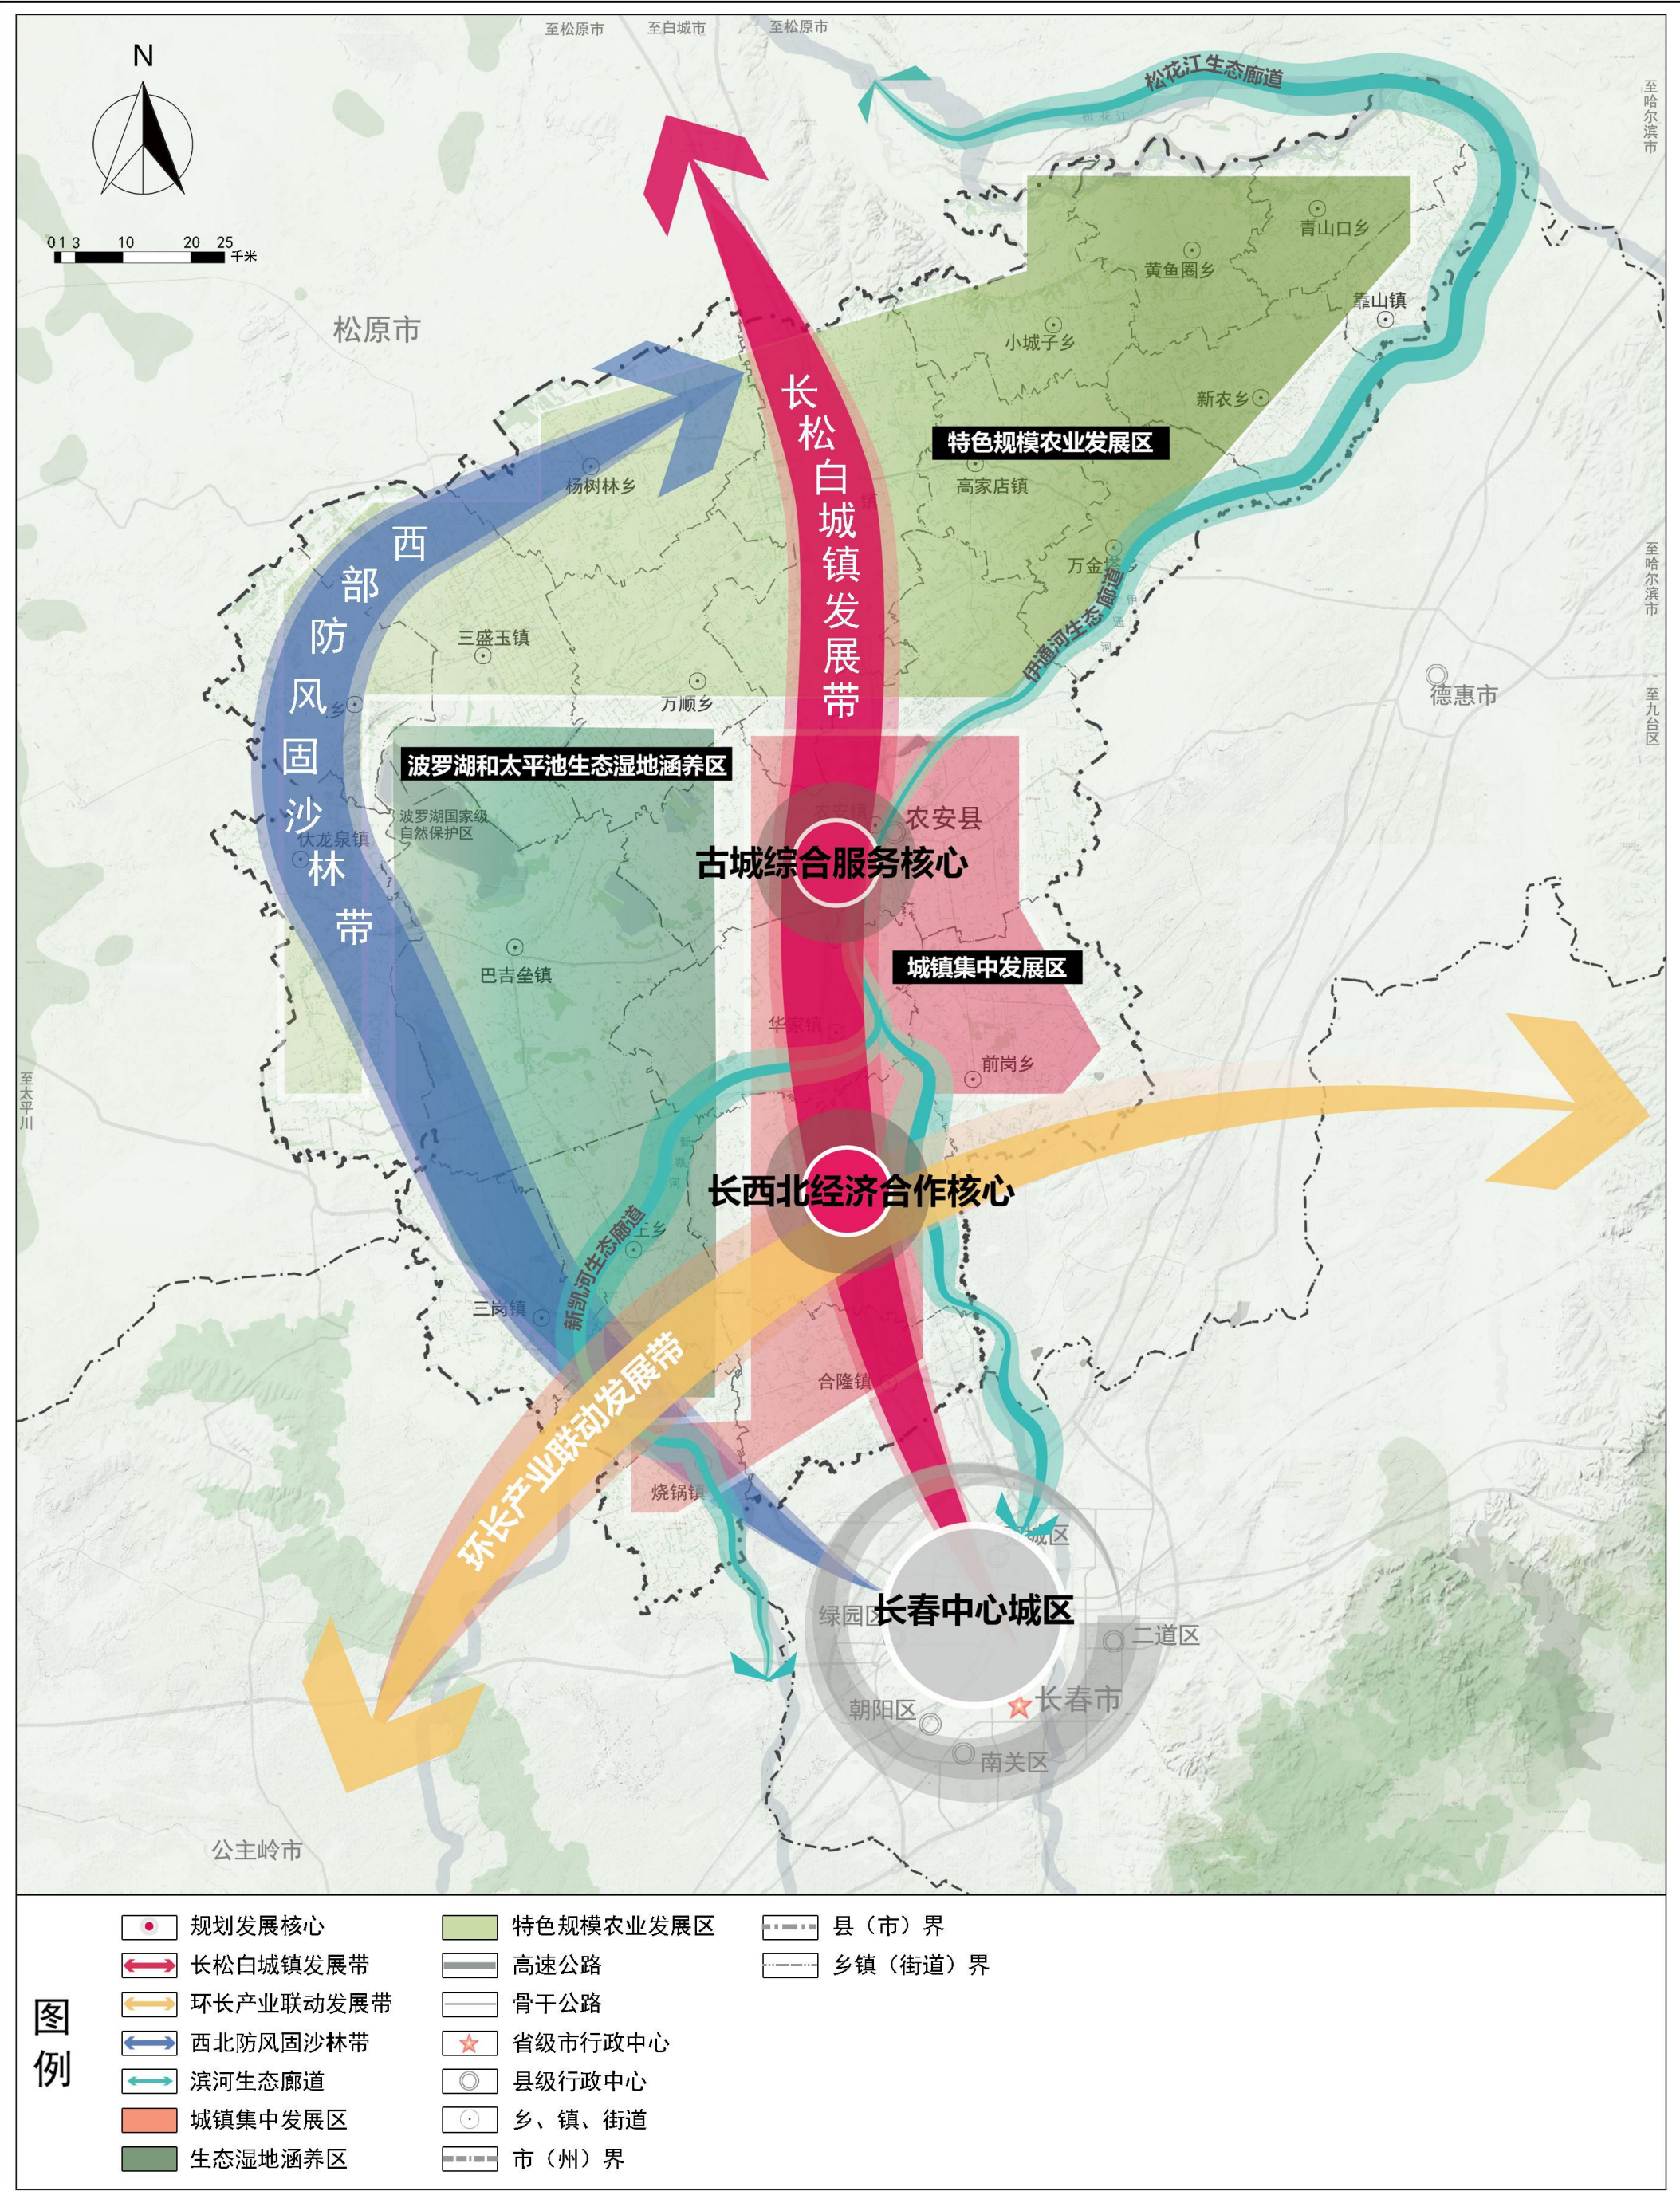


农安县国土空间总体规划（2021-2035年）

03 县域国土空间规划分区图

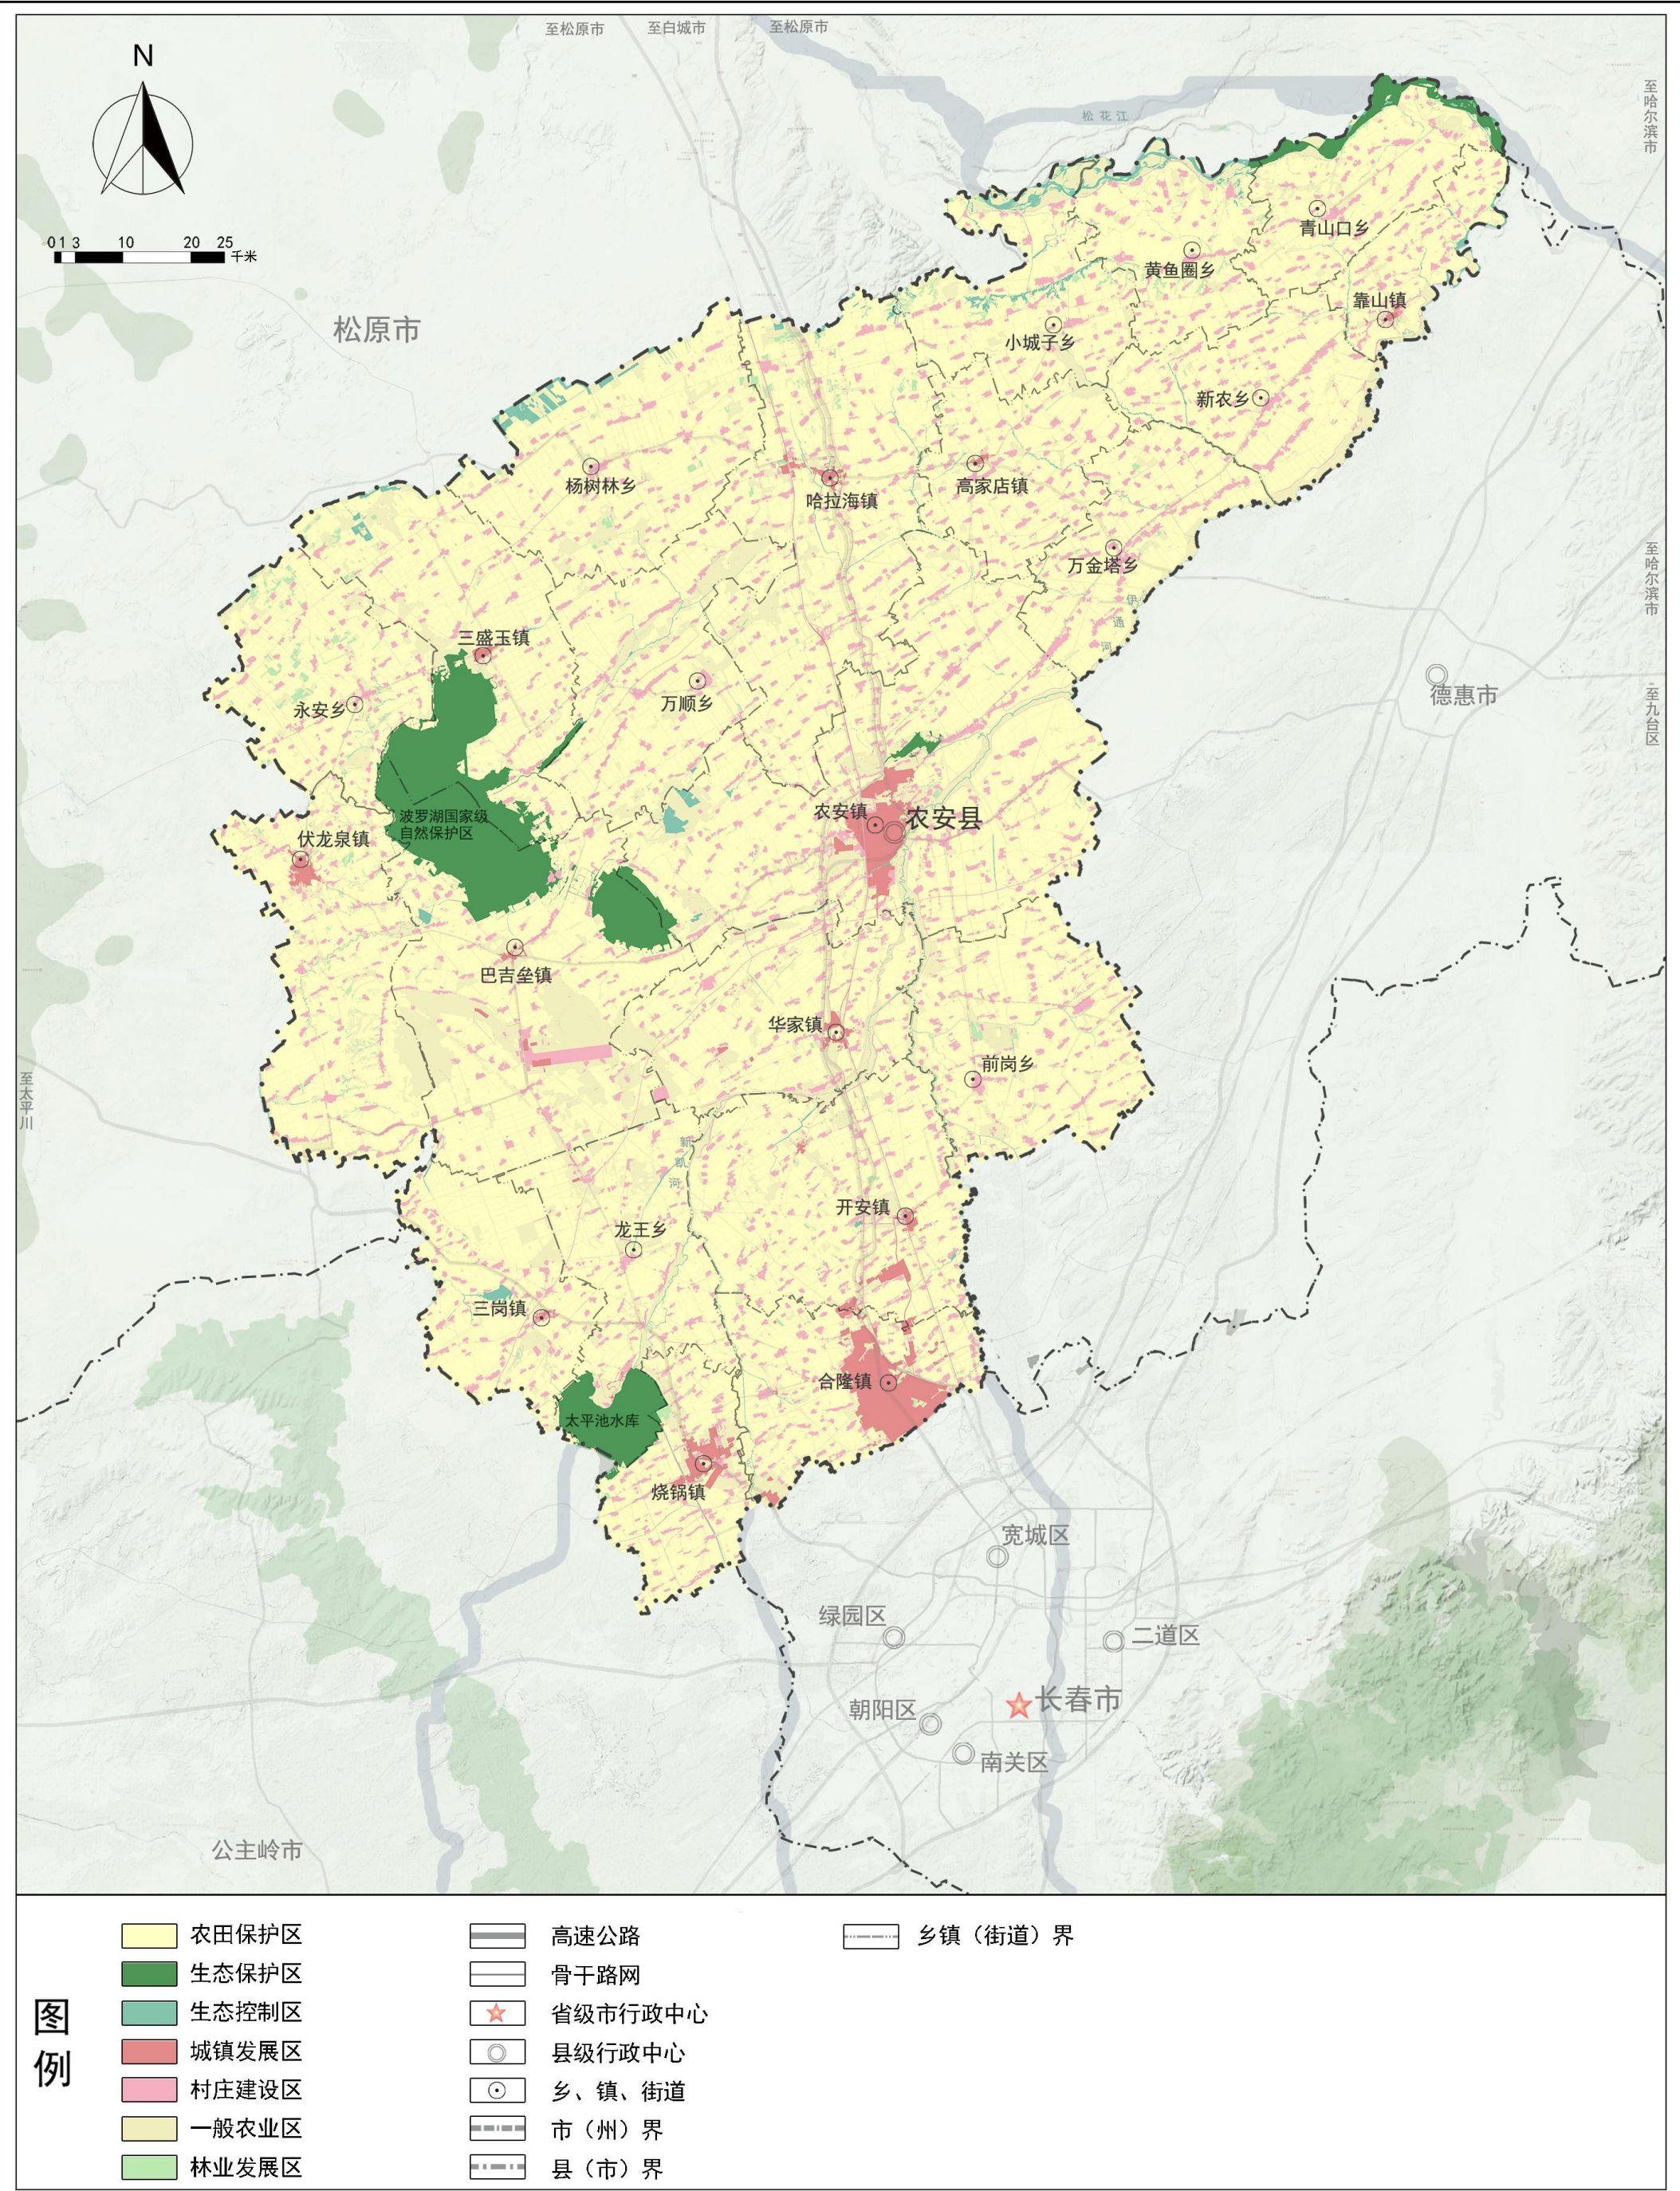


农安县国土空间总体规划（2021-2035年）

04 县域综合交通体系规划图

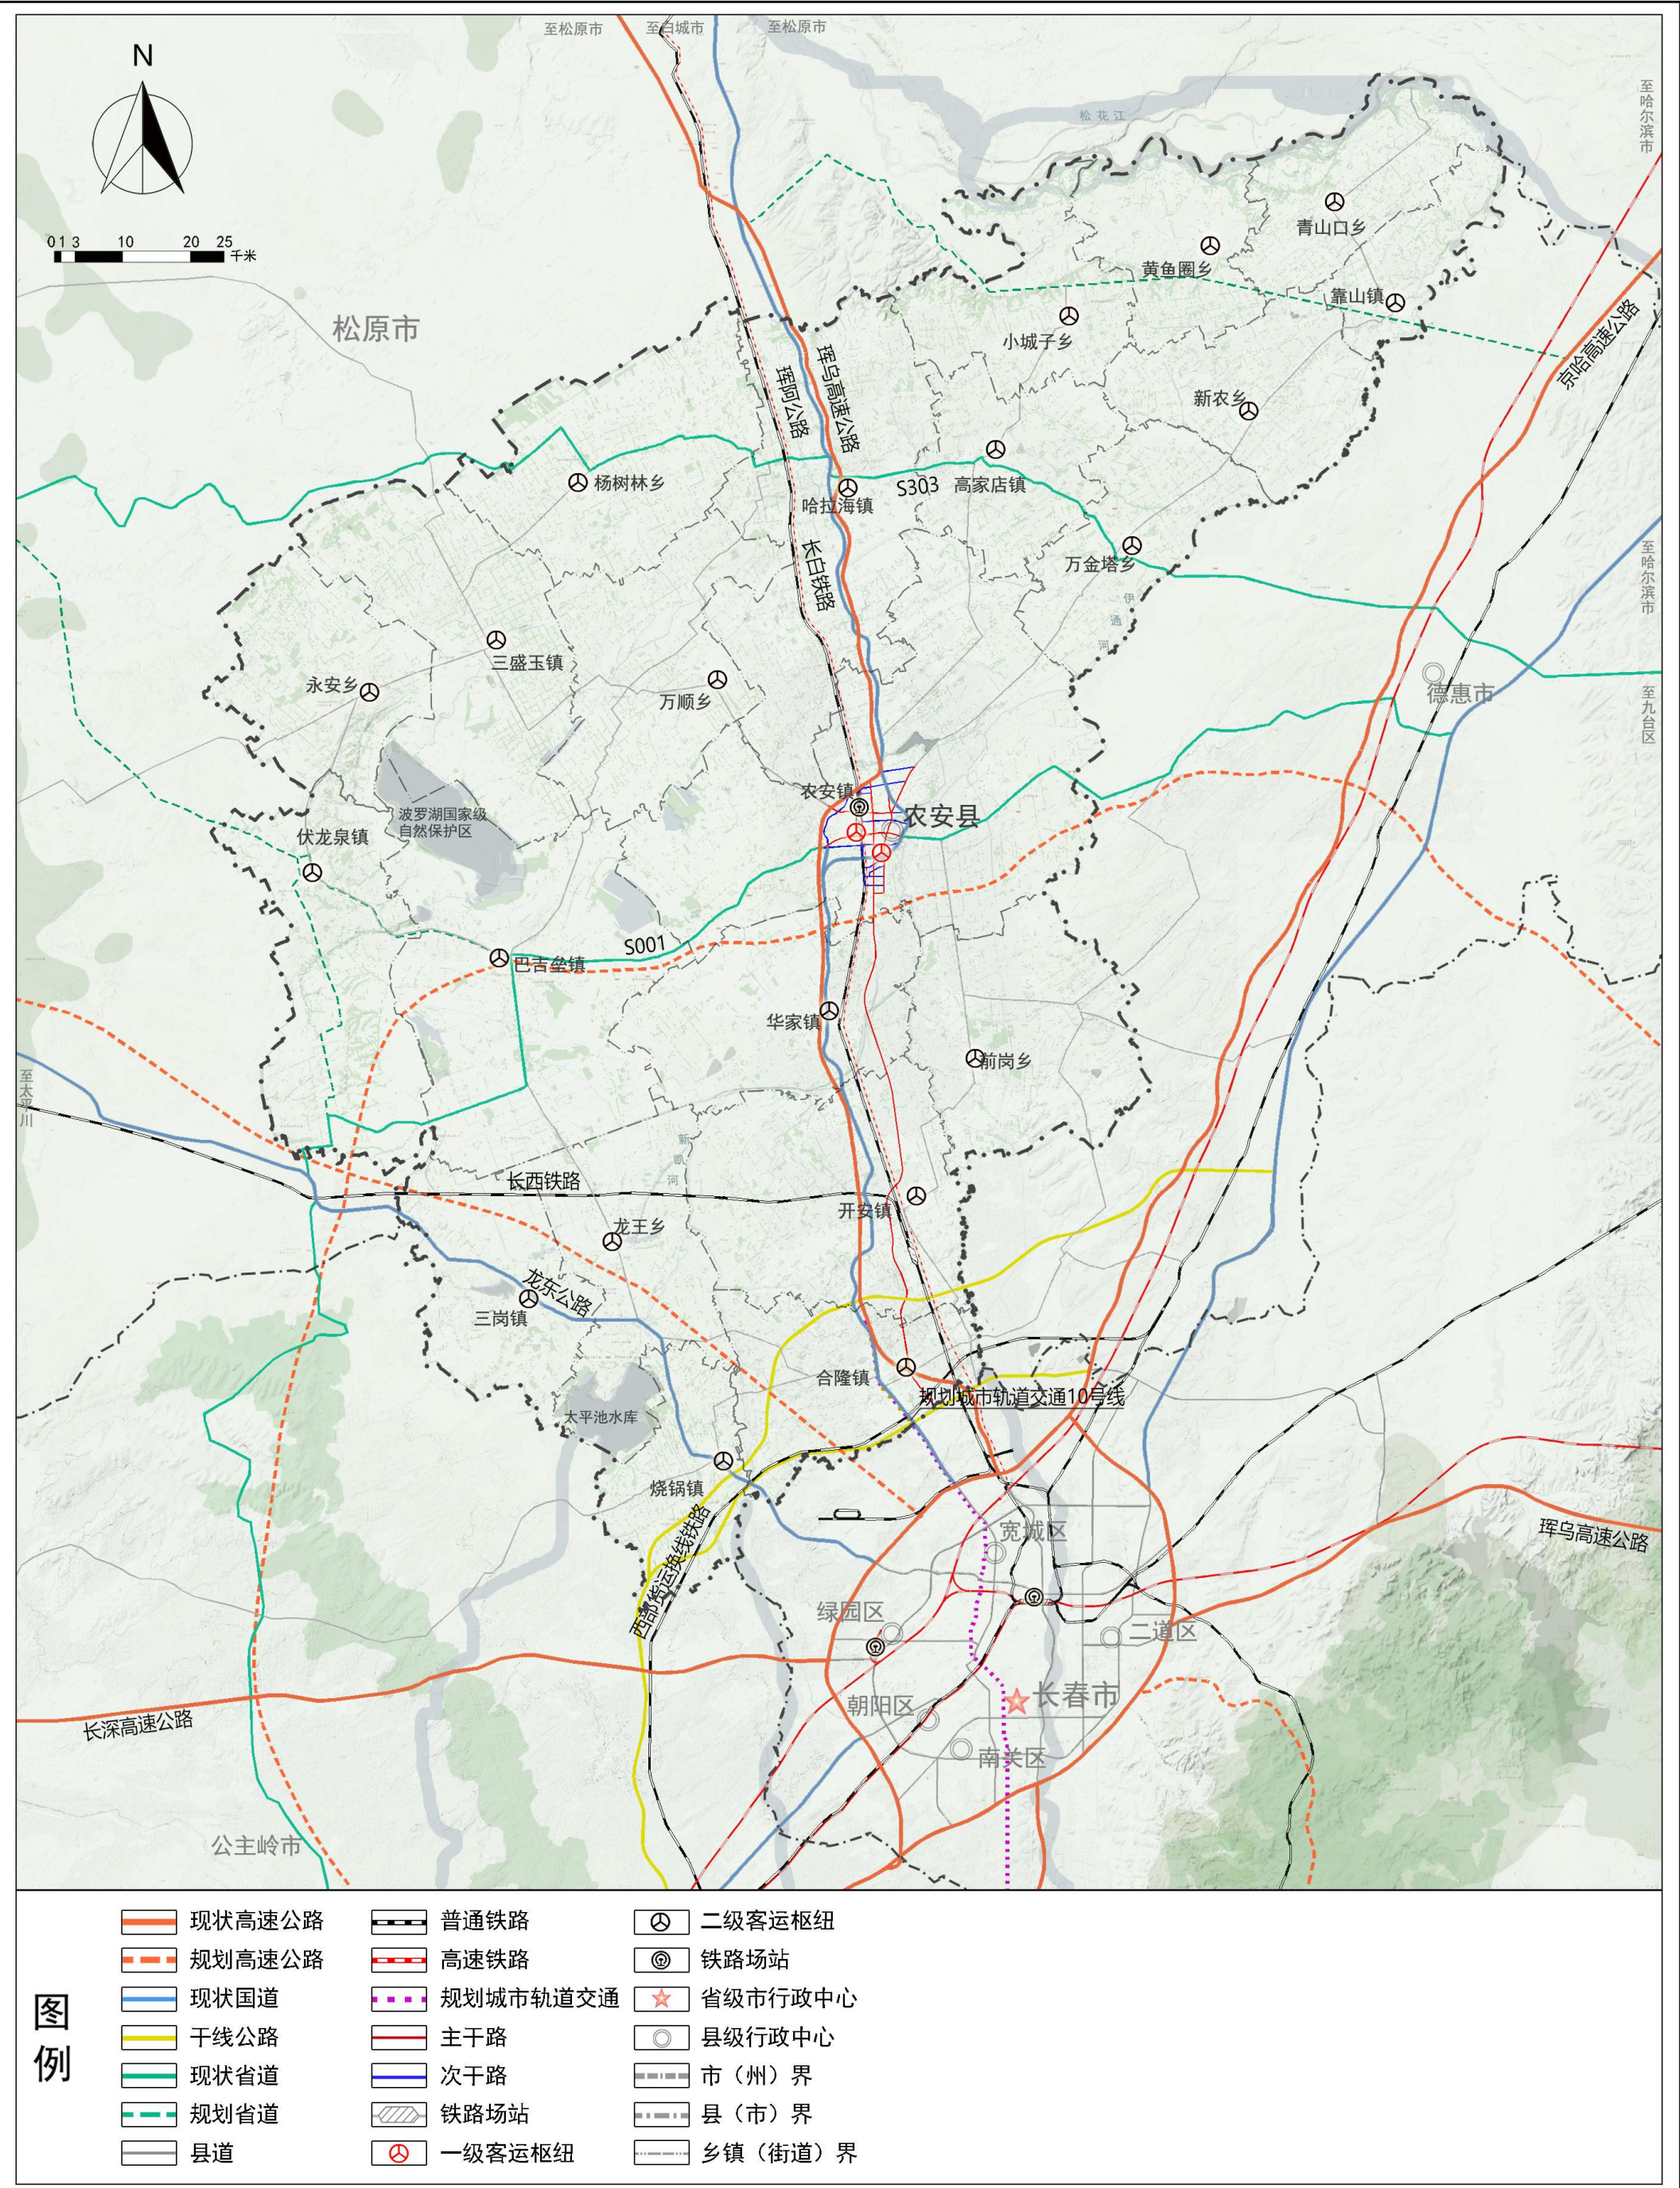


农安县国土空间总体规划（2021-2035年）

05 县域历史文化保护规划图

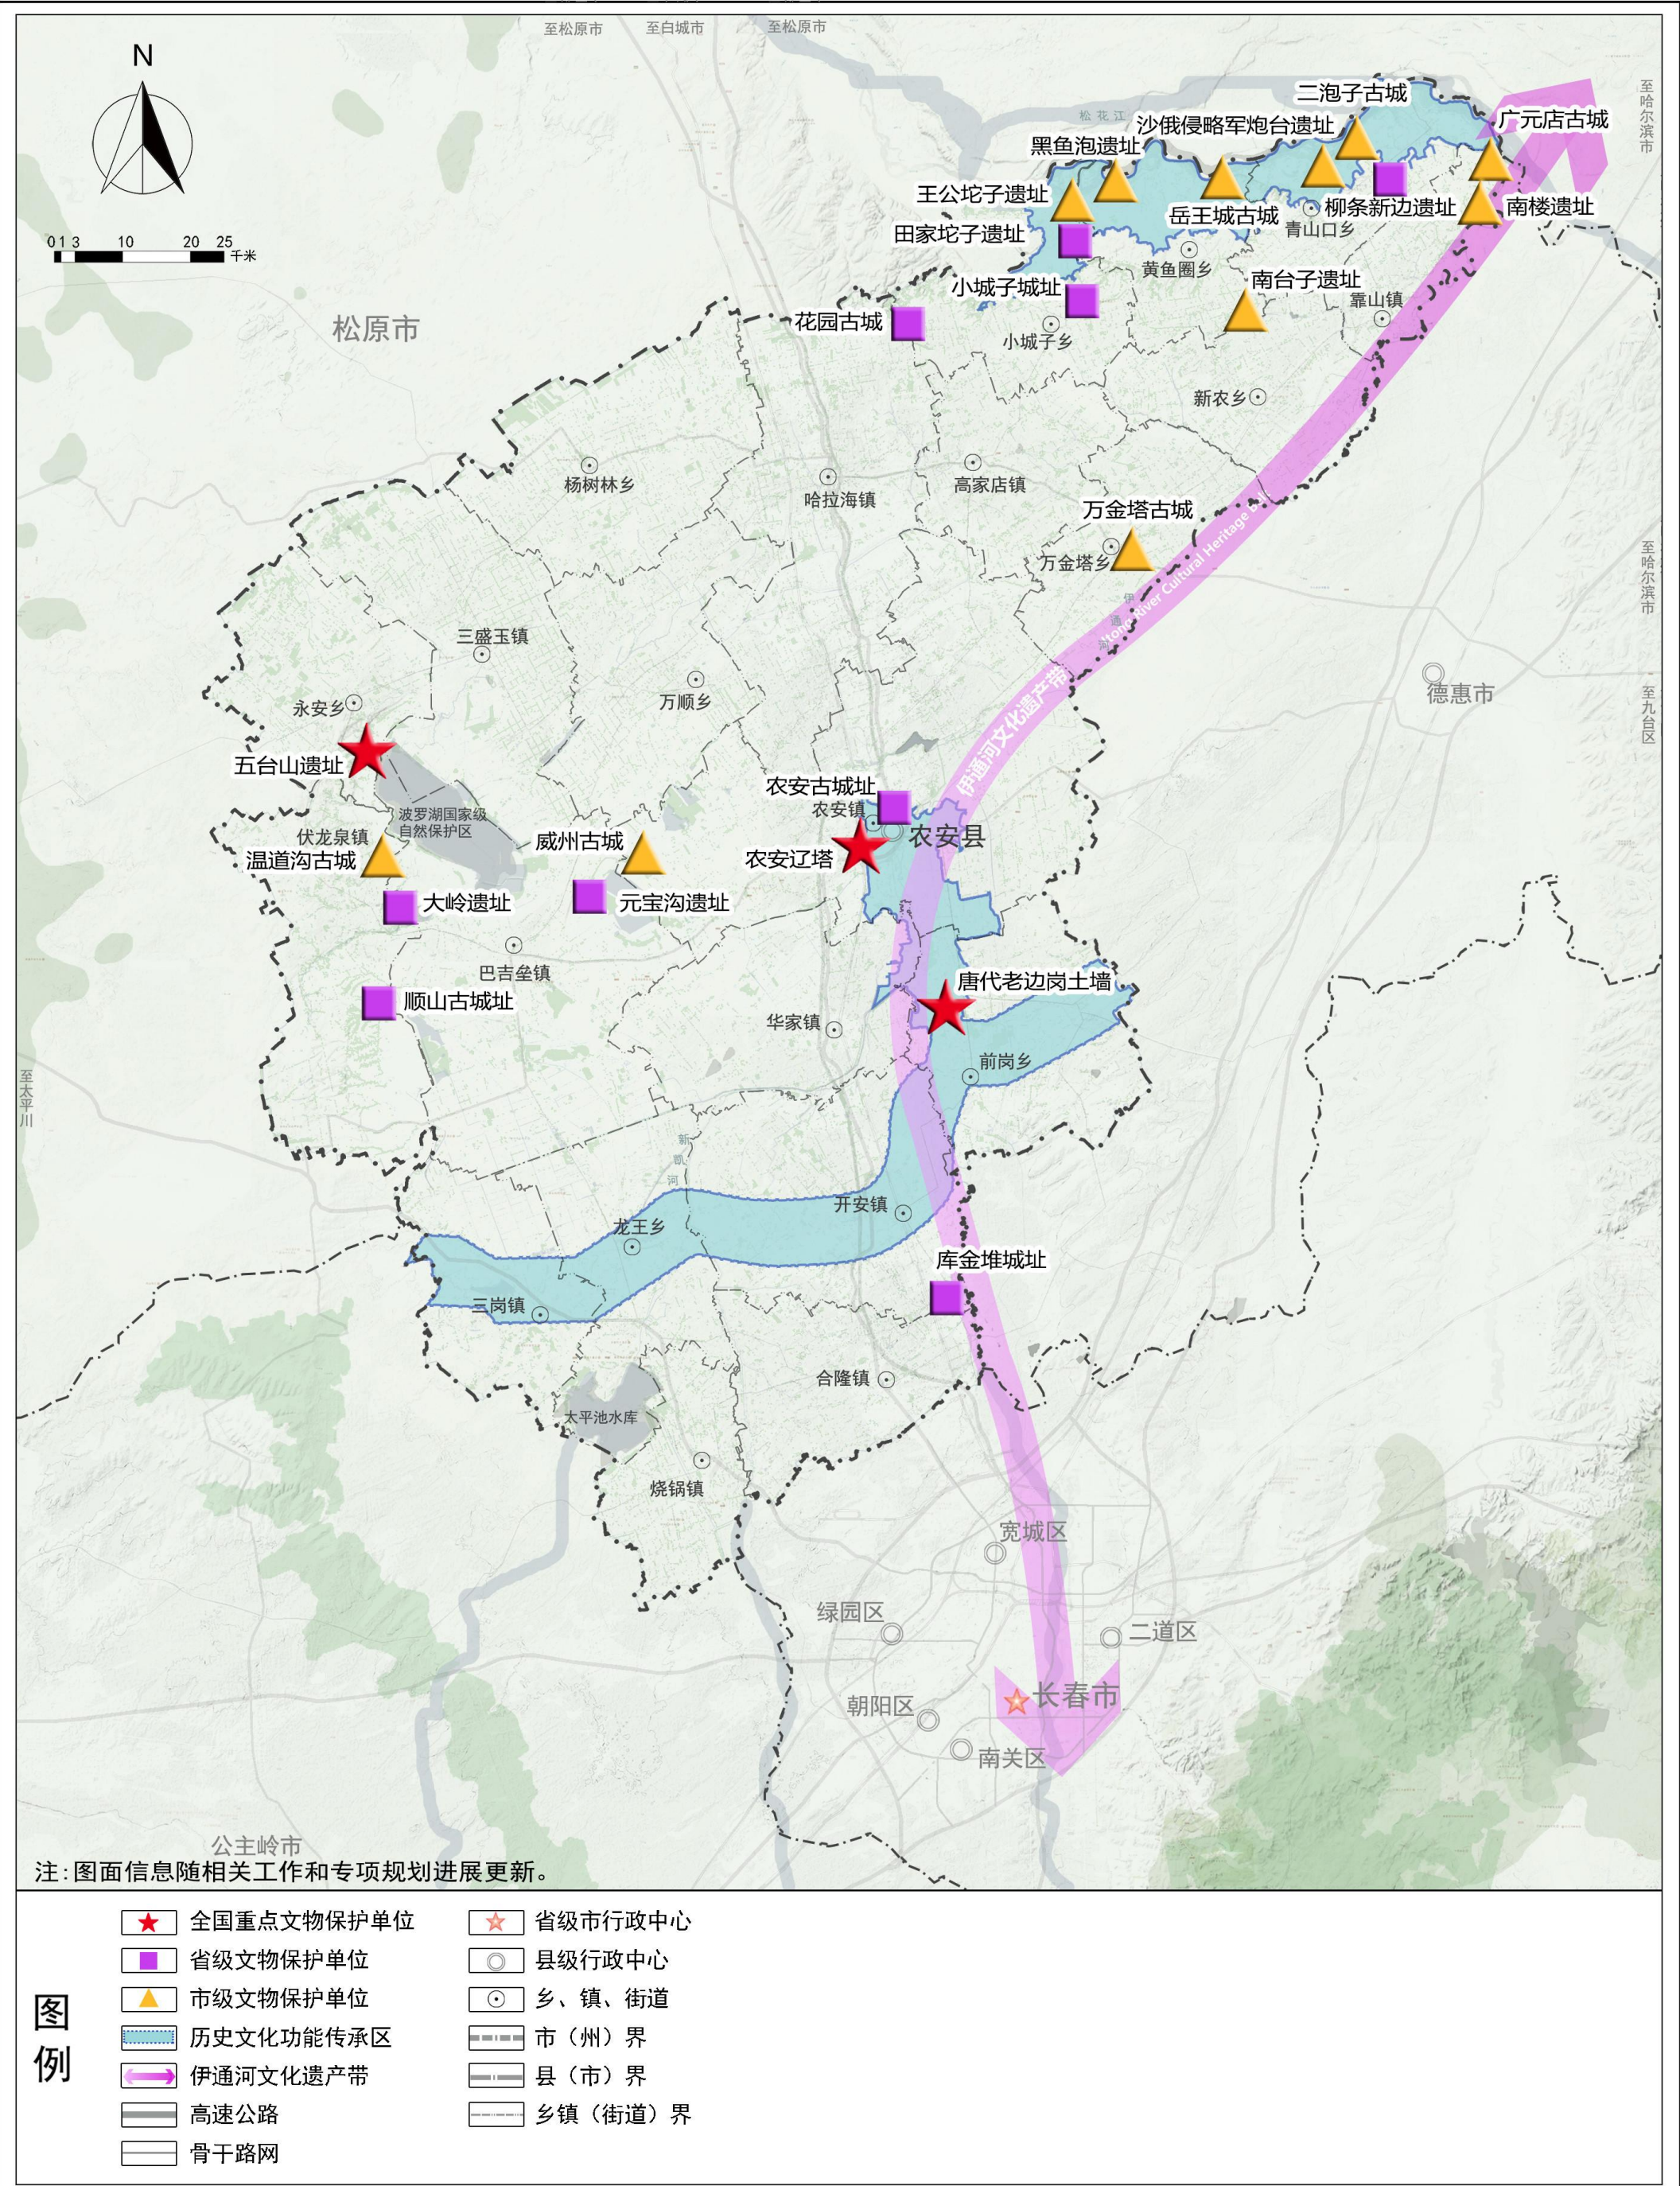


农安县国土空间总体规划（2021-2035年）

06 中心城区国土空间规划分区图

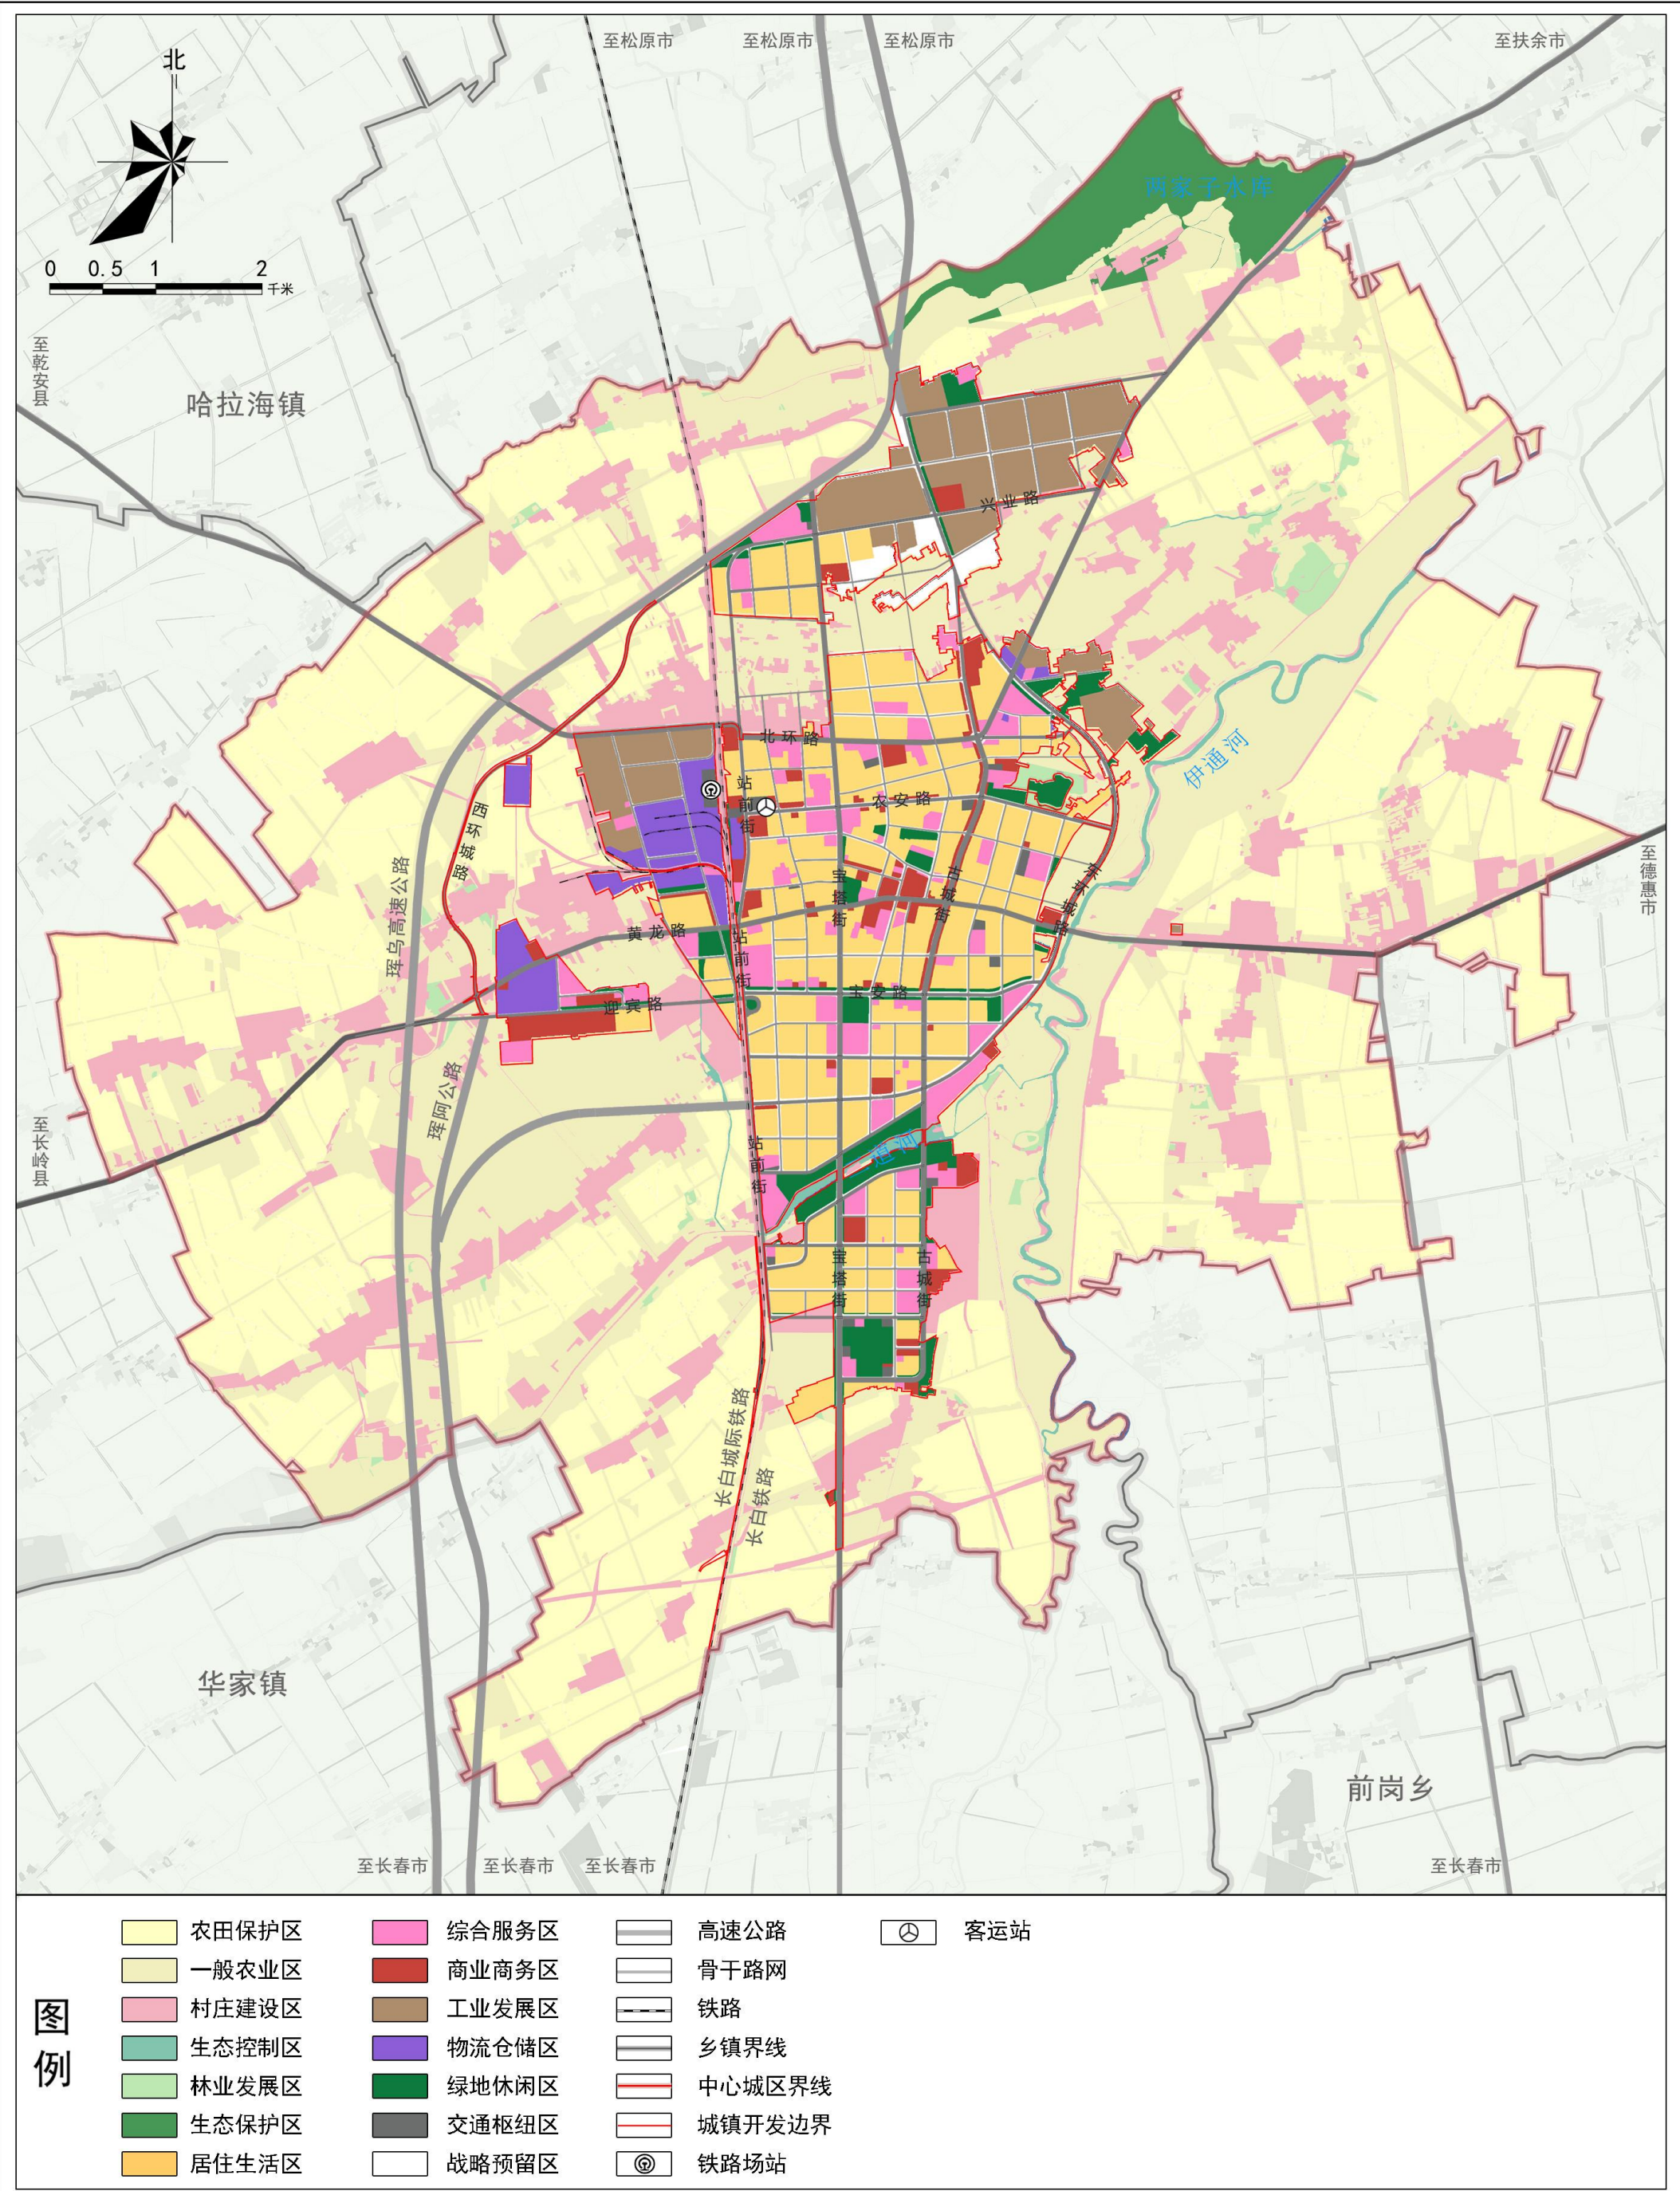

农安县国土空间总体规划（2021-2035年）

07 中心城区道路交通规划图

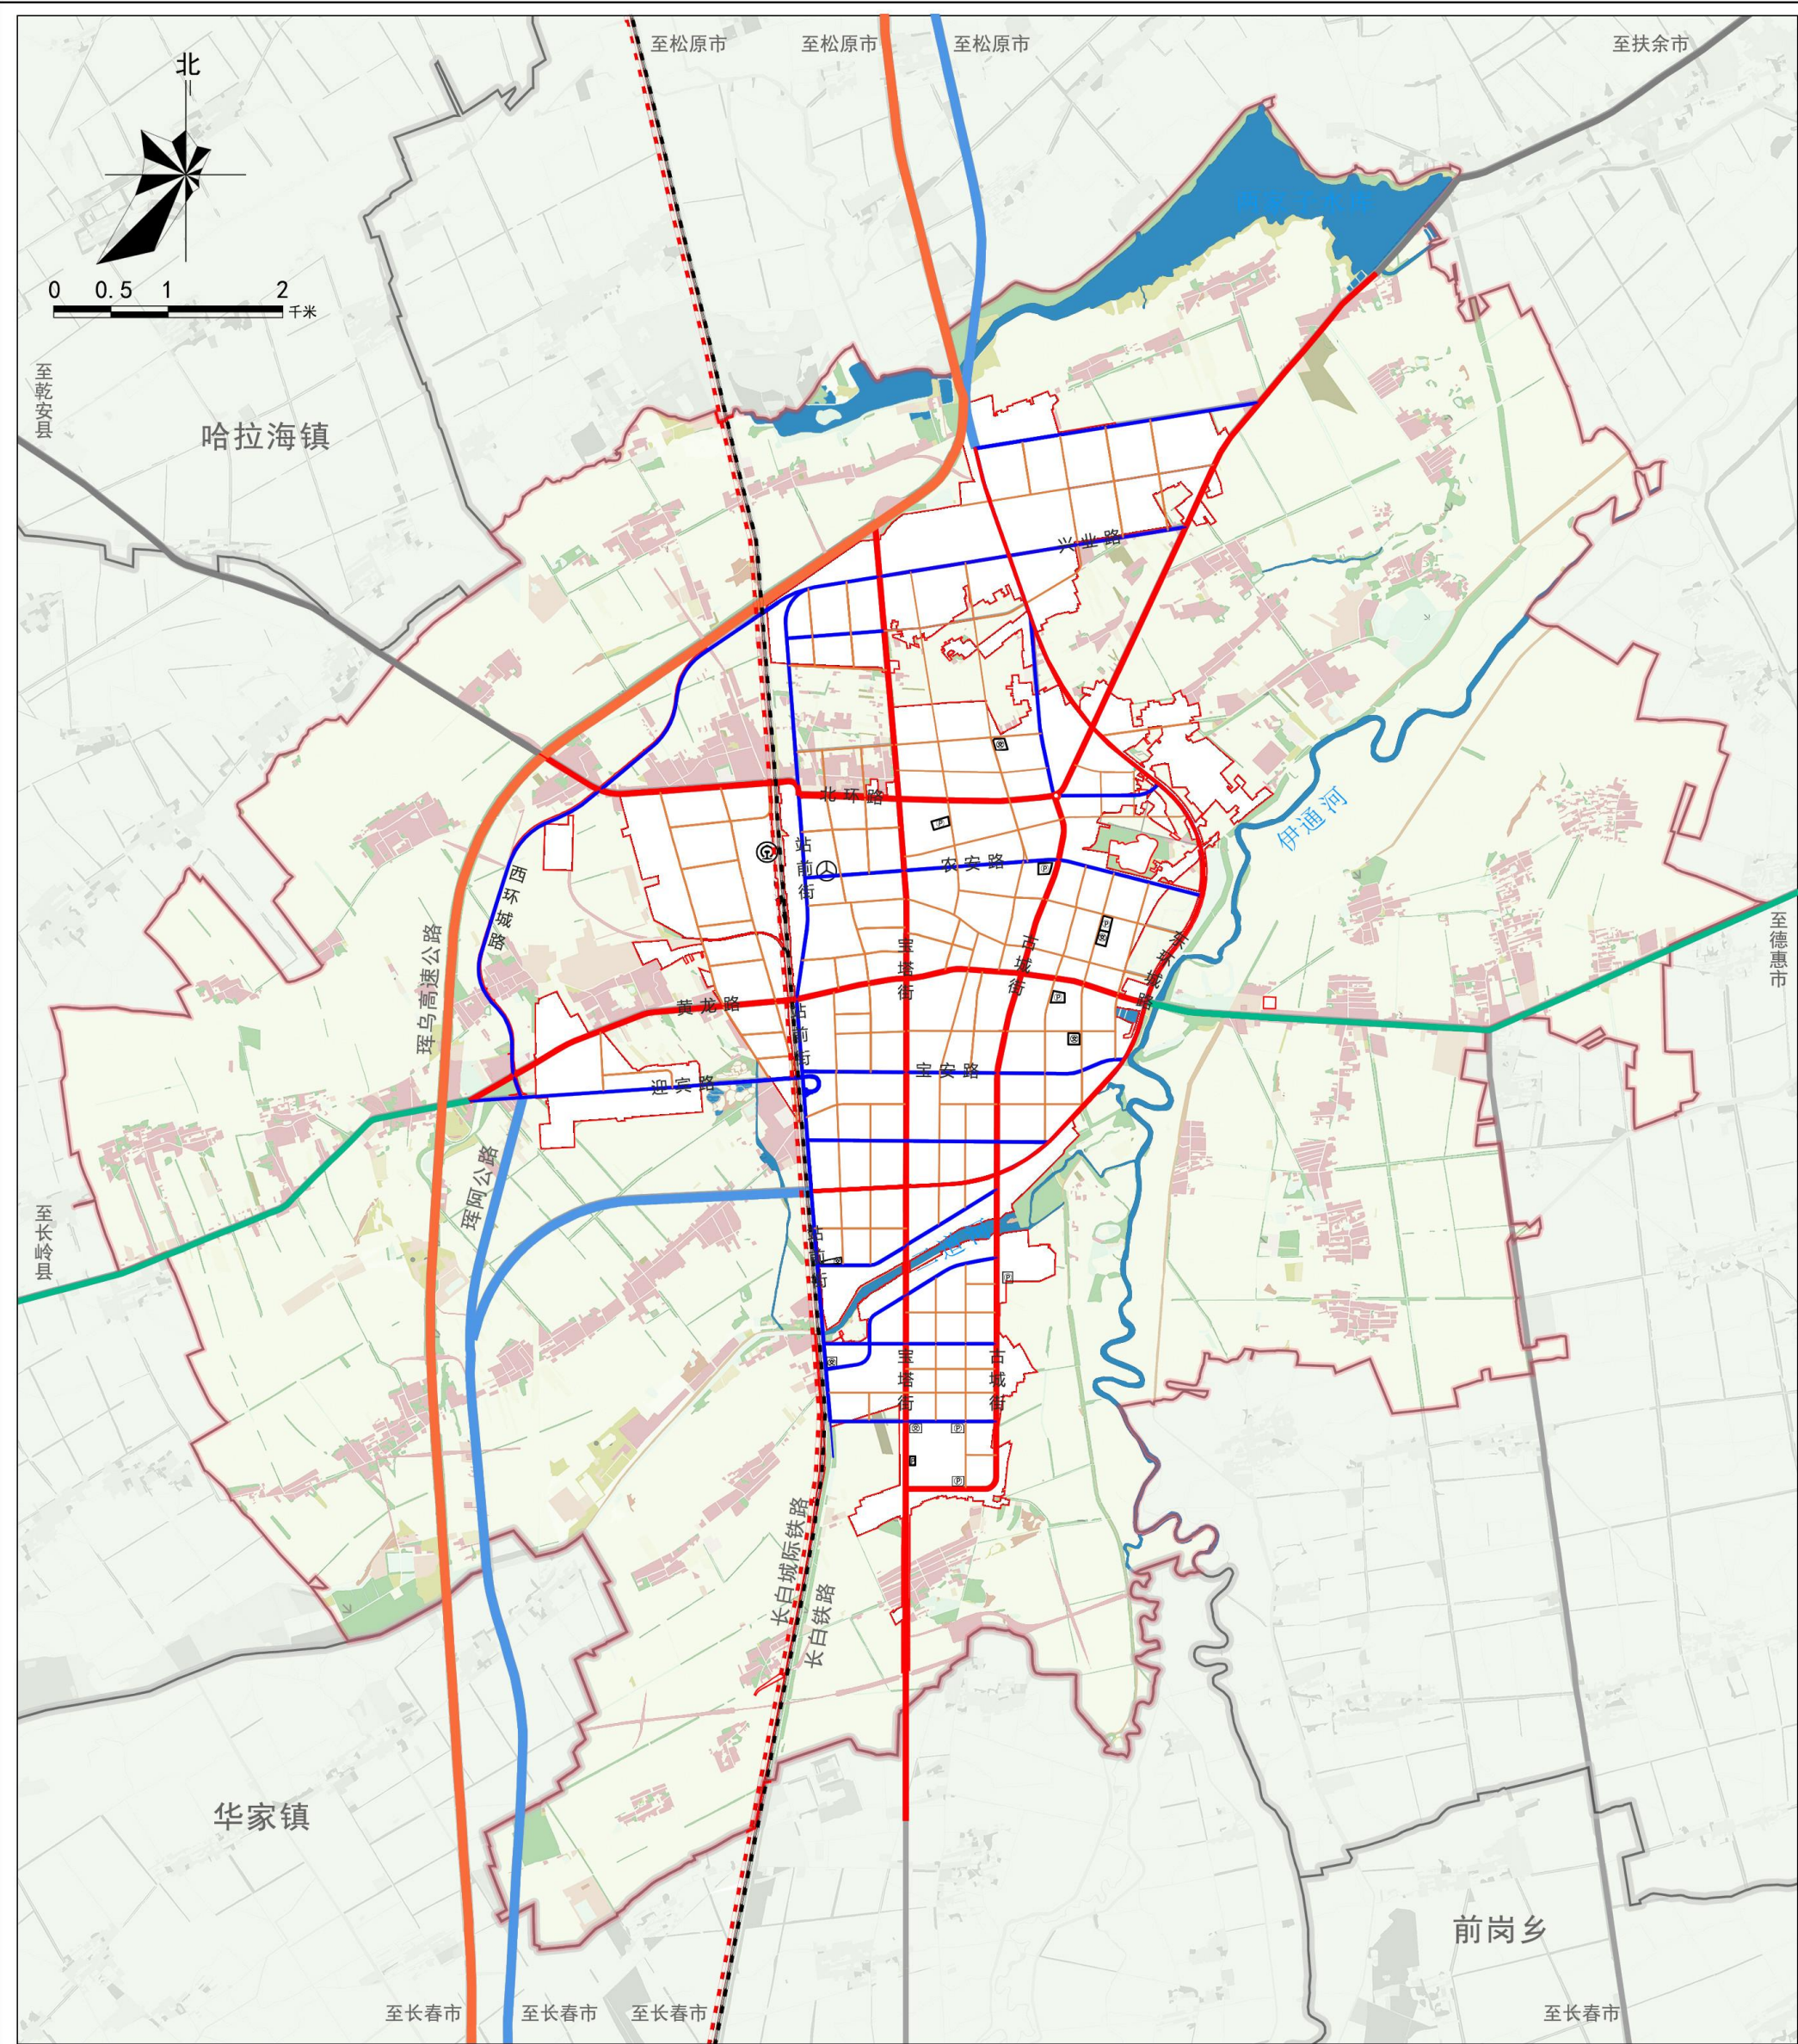

图例

- | | | |
|------|-------|--------|
| 高速公路 | 支路 | 一级客运枢纽 |
| 国道 | 公交场站 | 乡镇界线 |
| 省道 | 公共停车场 | 中心城区界线 |
| 县道 | 高速铁路 | 城镇开发边界 |
| 主干路 | 普速铁路 | |
| 次干路 | 铁路场站 | |