


农安县自然资源局规划许可前公示

农安县伏龙泉镇人人乐生活超市（个体工商户）商业楼建设项目

平面布置图



效果图

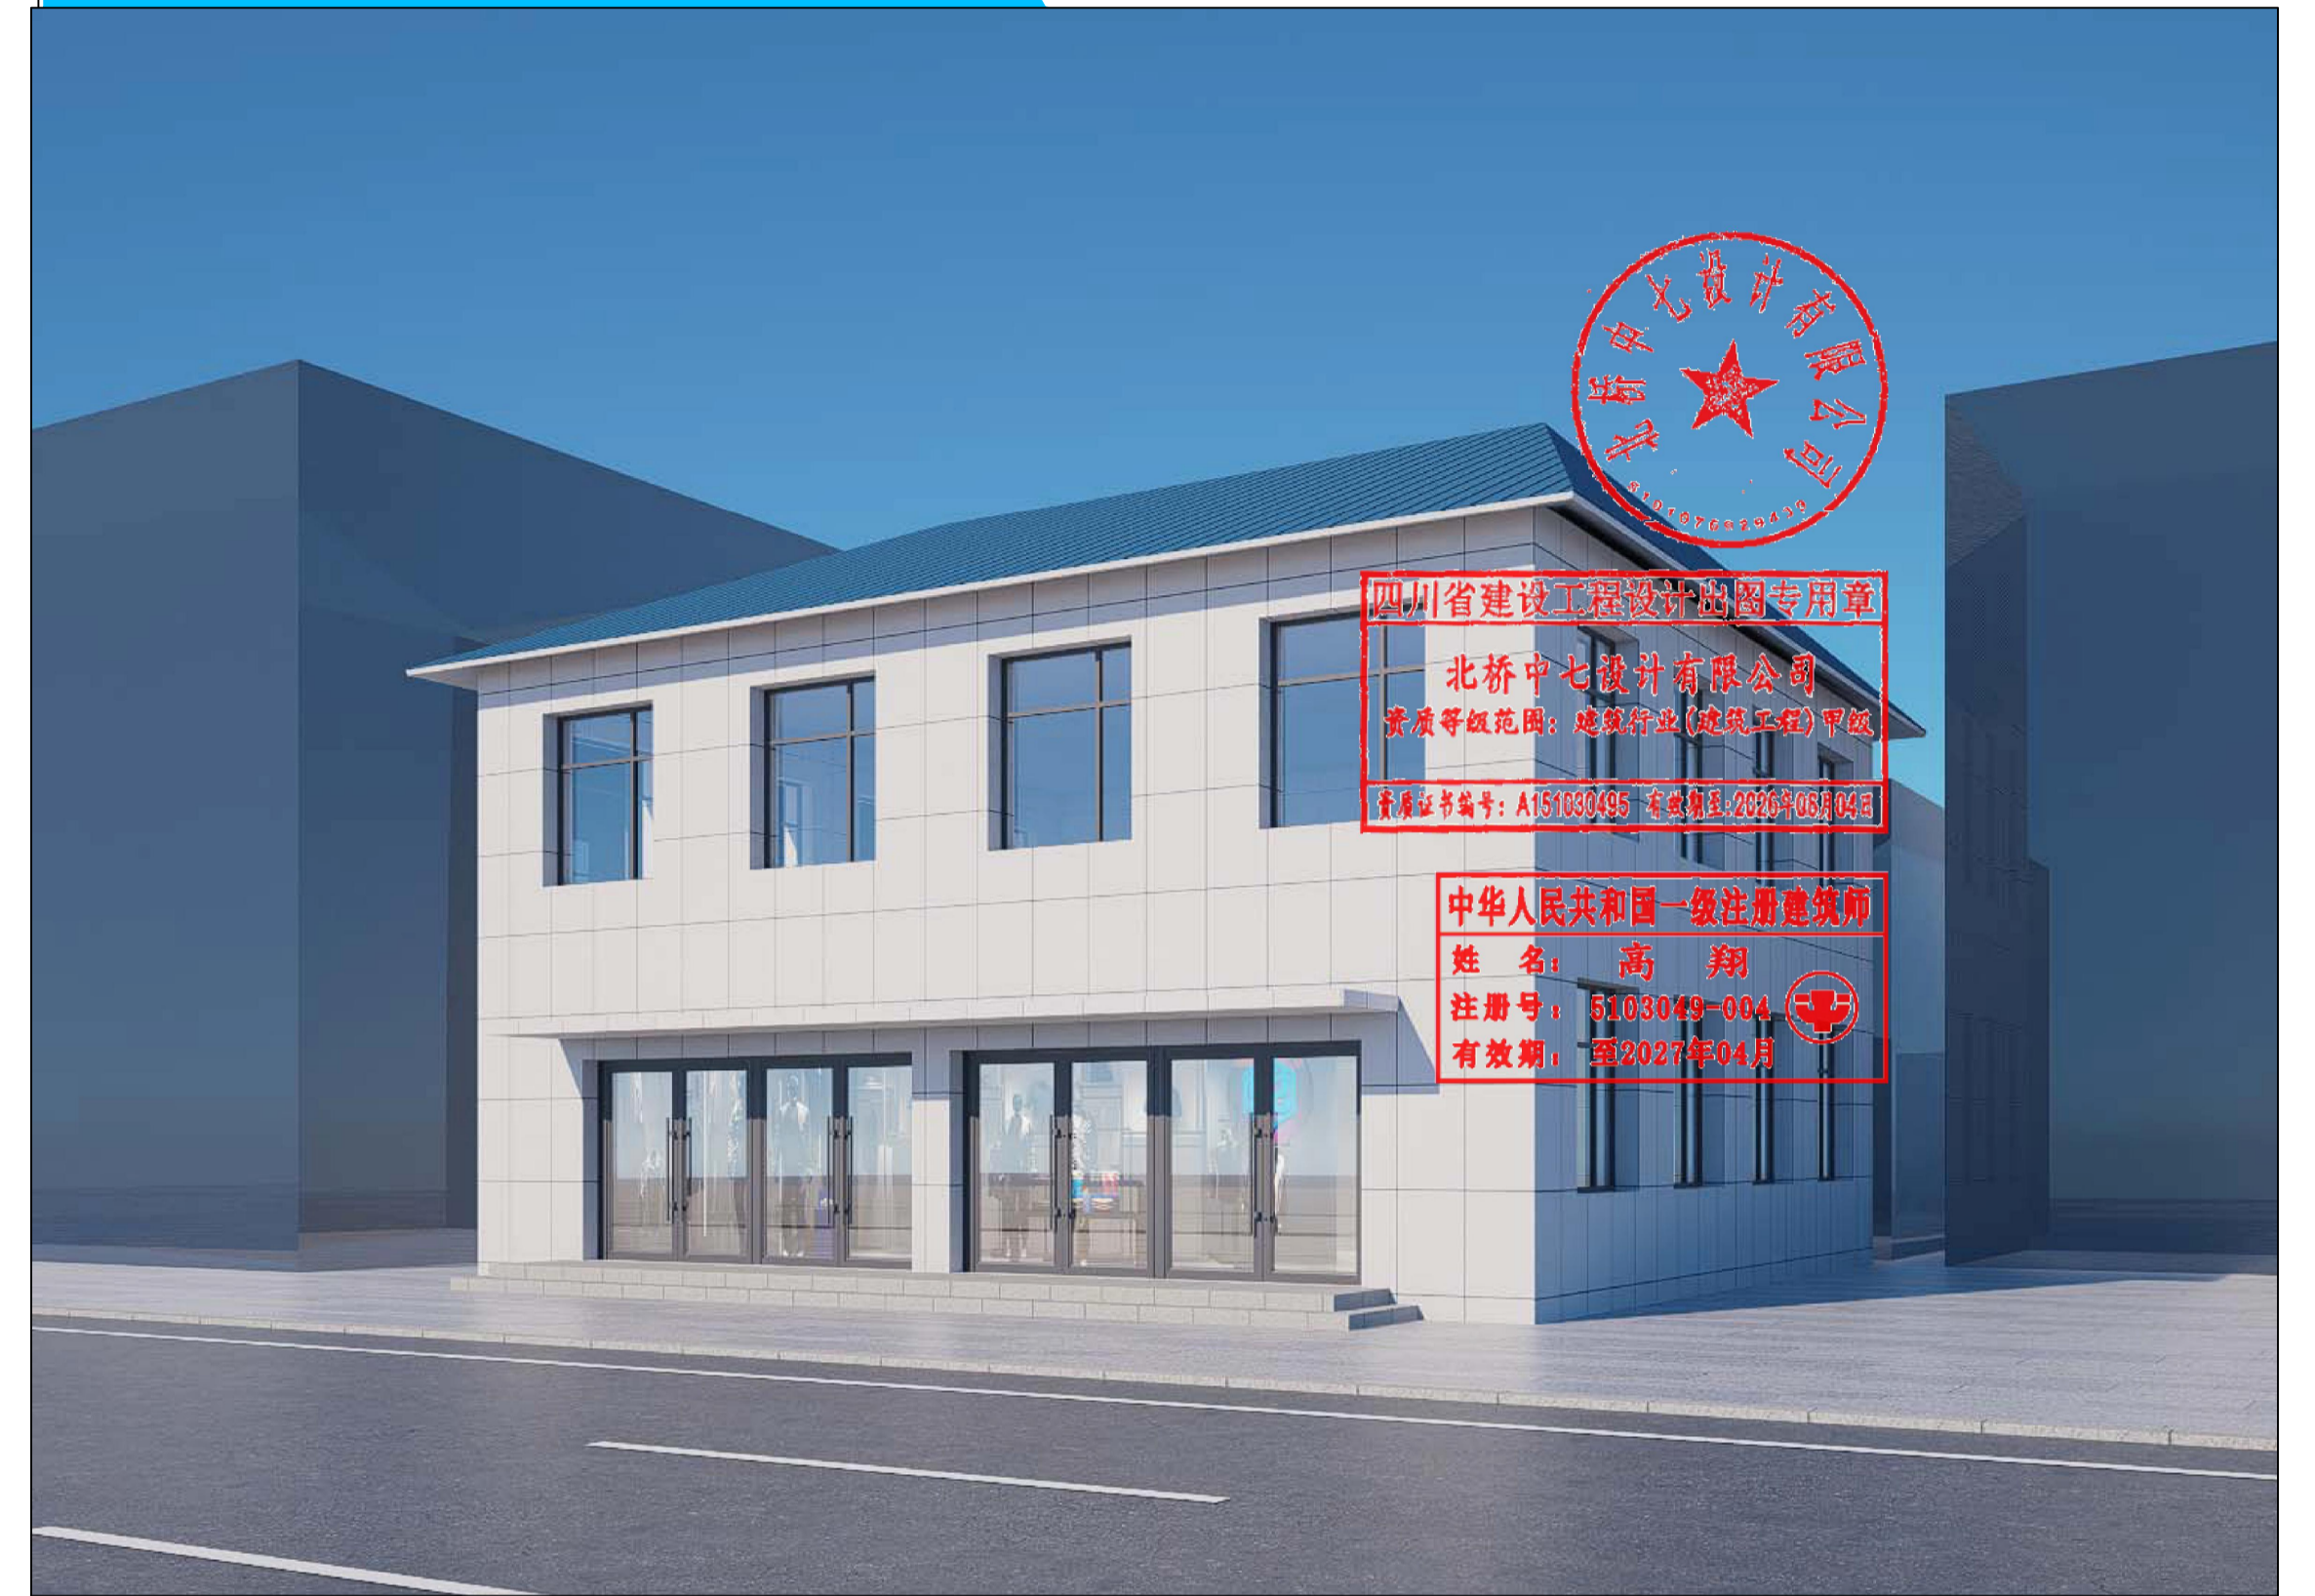

项目概况

建设单位：农安县伏龙泉镇人人乐生活超市（个体工商户）
设计单位：北桥中七设计有限公司

项目指标

用地面积：177.00m² 容积率：1.86
建筑占地面积：164.22m² 建筑密度：92.78%
建筑面积：328.44m²
计容面积：328.44m²

征求意见

如有意见需反馈，请于公示期间以书面形式将反馈的情况送至农安县自然资源局。
单位反馈情况需加盖公章，个人反馈情况要签署真实姓名，并留下真实联系电话、地址。
若在公示期内无意见，我局将正式履行审批程序。

联系人：王女士 联系电话：151-4411-6499

公示日期

农安县自然资源局监督举报电话：0431-83271112

自2026年04月13日开始公示

公示期（7日）