


农安县自然资源局规划许可前公示

一汽—大众汽车有限公司技术开发自主创新项目(农安试验场)规划许可前公示

平面布置图

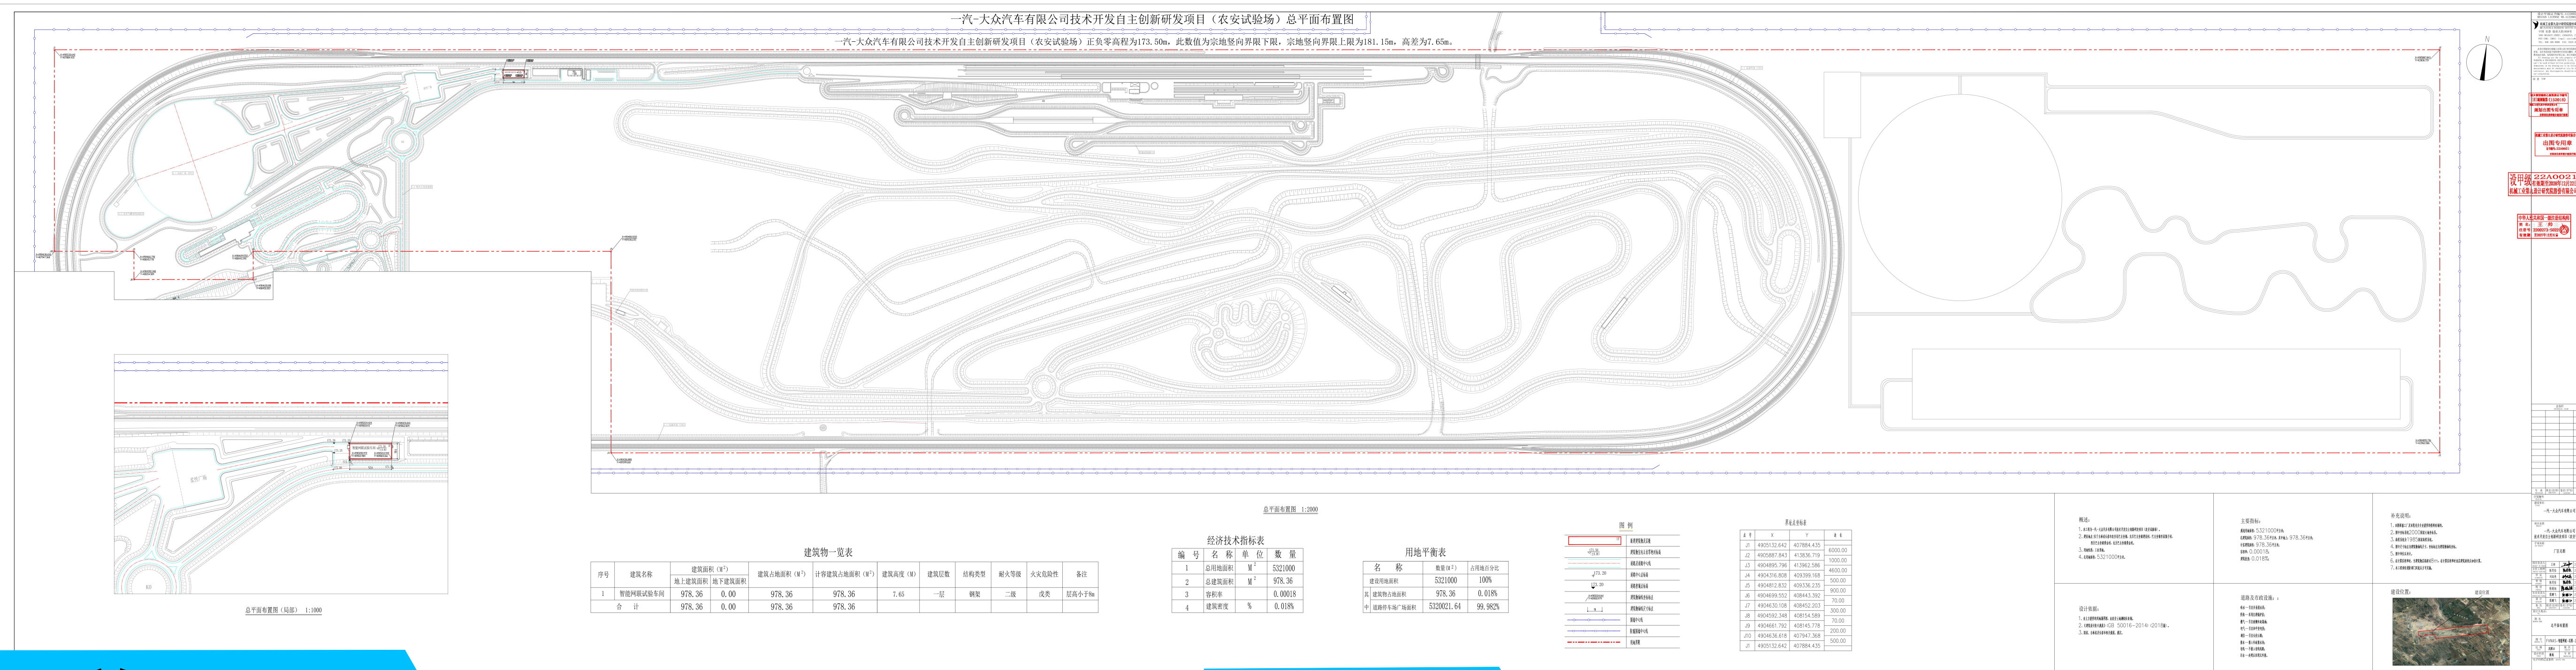

效果图



联系人: 张先生 联系电话: 138-4308-6891

项目概况

建设单位: 一汽—大众汽车有限公司

设计单位: 机械工业第九设计研究院股份有限公司

项目指标

用地面积: 5321000.00㎡ 容积率: 0.00018
建筑占地面积: 978.36㎡ 建筑密度: 0.018%
建筑面积: 978.36㎡
计容面积: 978.36㎡

征求意见

如有意见需反馈, 请于公示期间以书面形式将反馈的情况送至农安县自然资源局。
单位反馈情况需加盖公章, 个人反馈情况要签署真实姓名, 并留下真实联系电话、地址。
若在公示期内无意见, 我局将正式履行审批程序。

公示日期

自2026年07月17日开始公示

公示期(7日)

农安县自然资源局监督举报电话: 0431-83271112