


农 安 县 自 然 资 源 局 建 设 工 程 批 后 公 布

平面布置图

吉林省美辰包装品制造有限公司厂区平面布置图

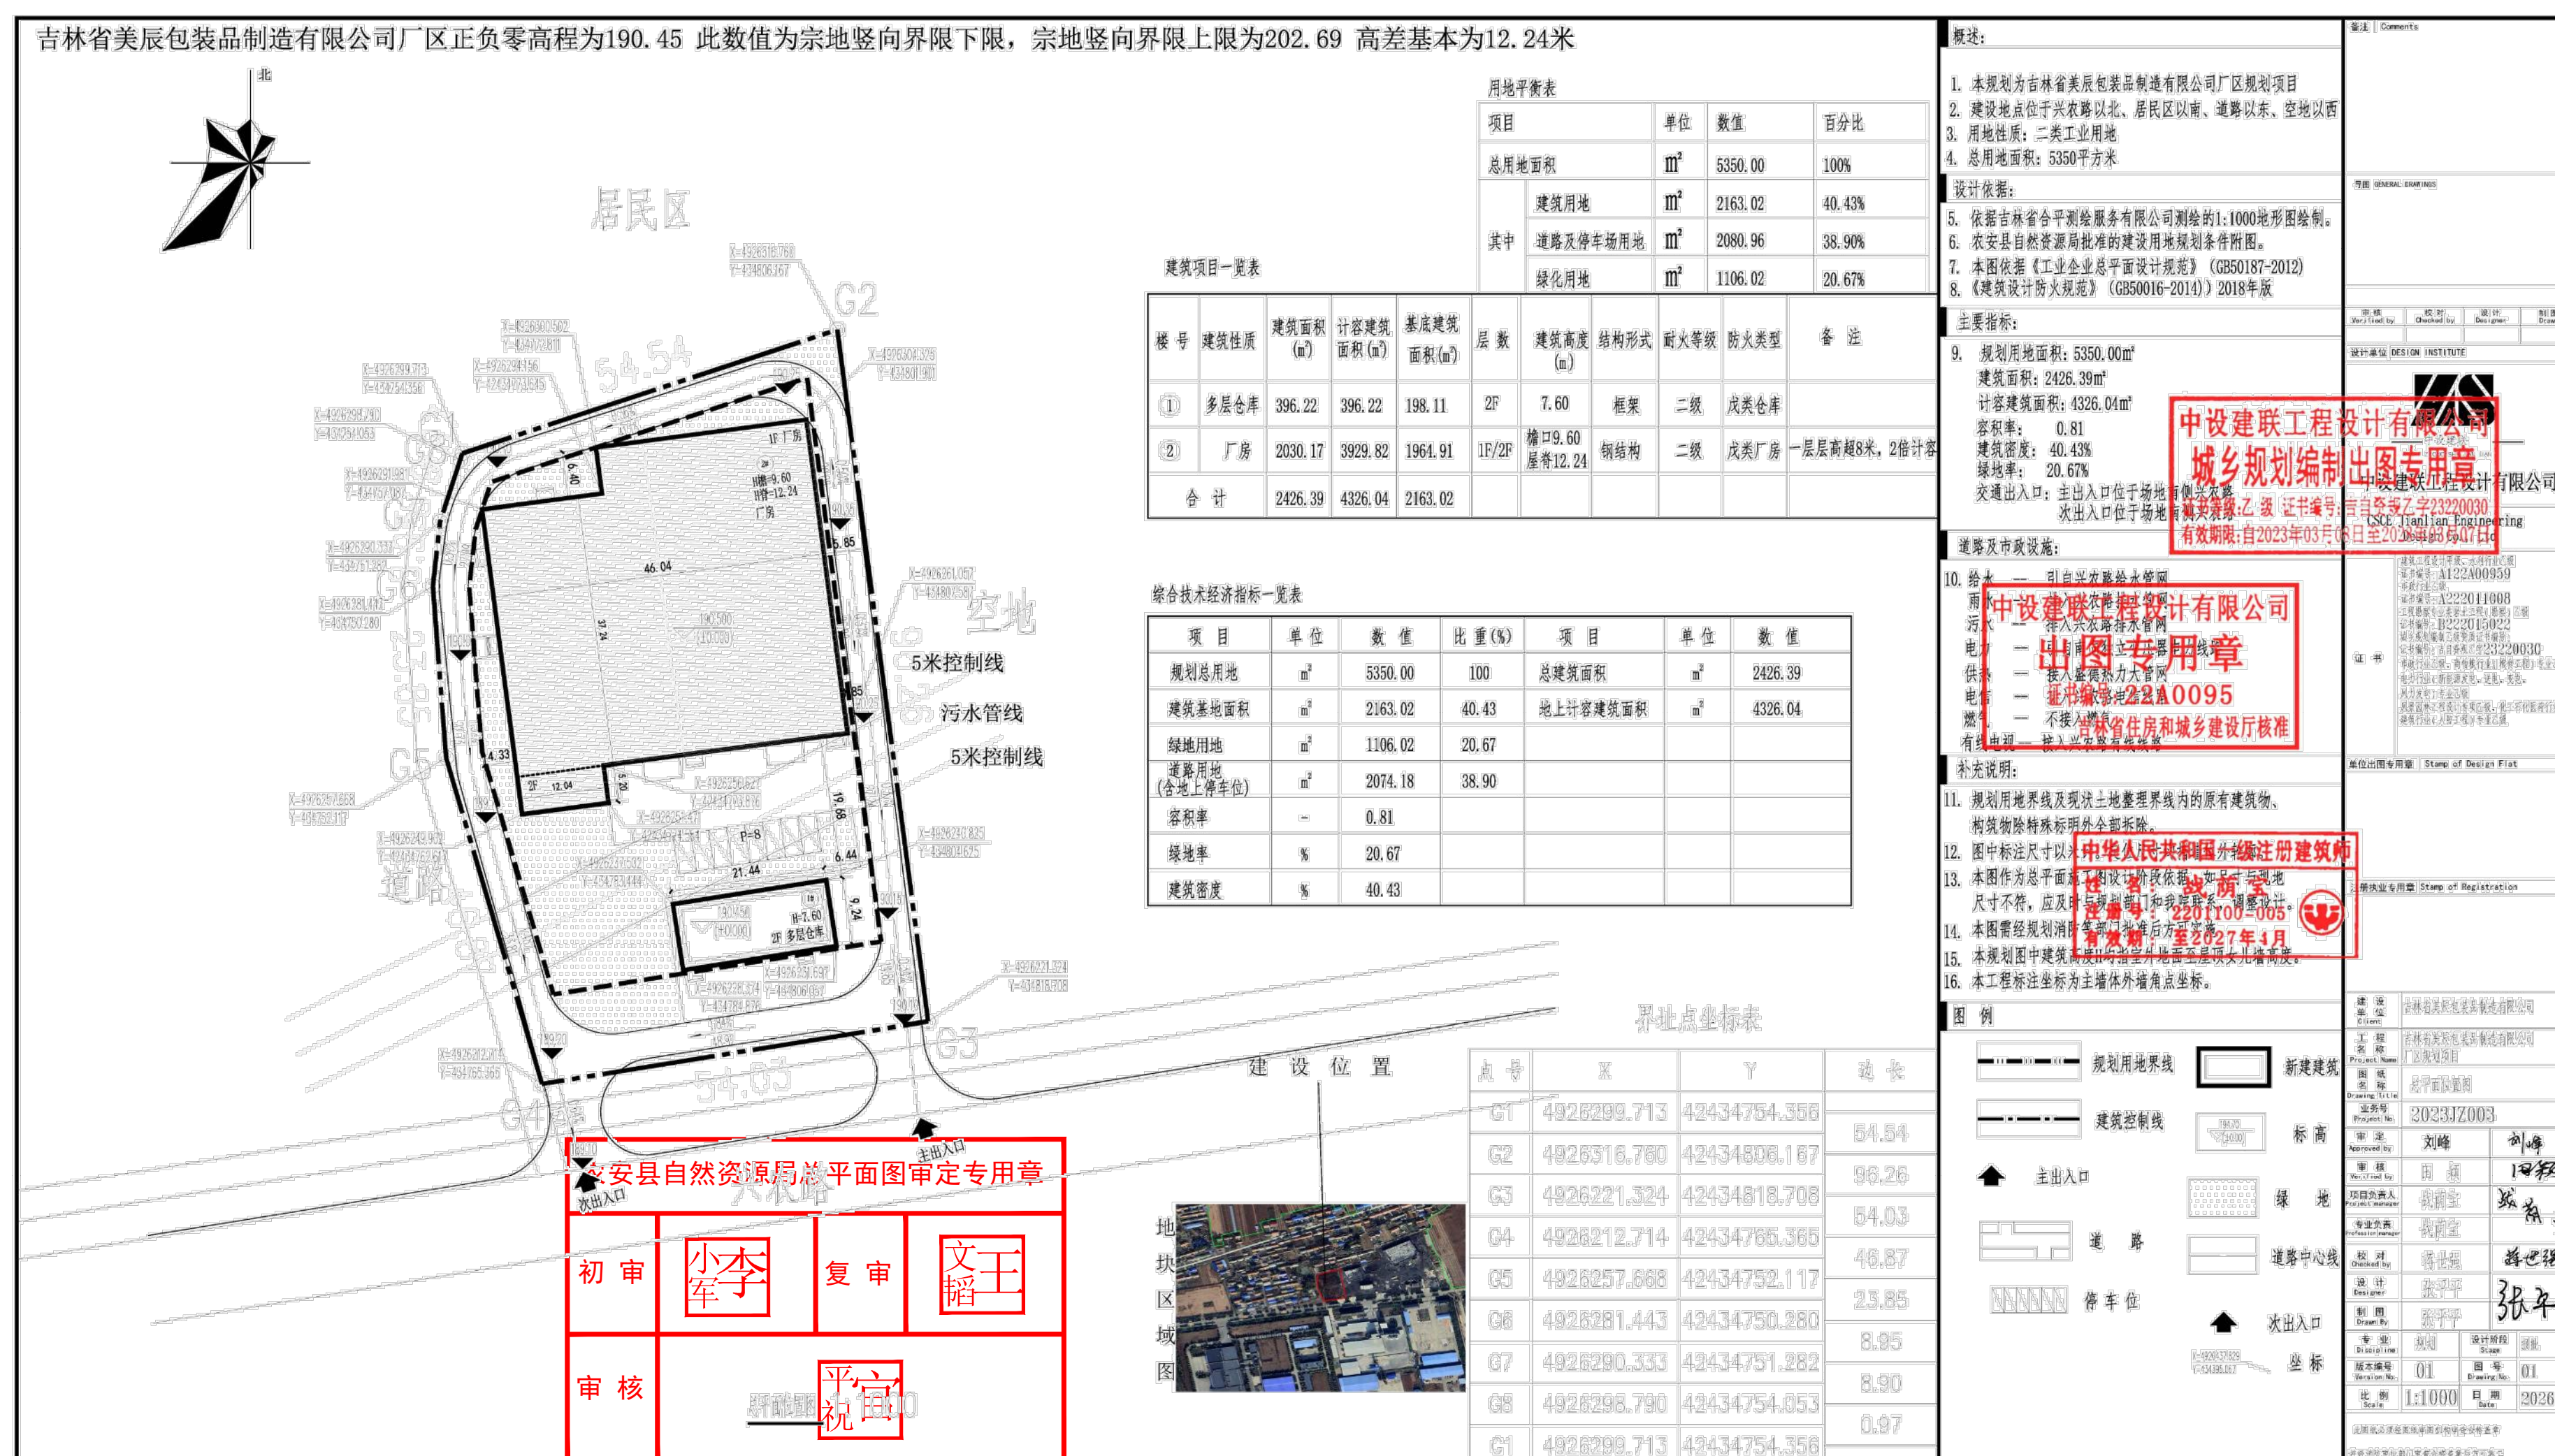

许可指标

规划用地面积：5350.00m²

许可建筑面积：2426.39m²

容 积 率: 0.81

建筑密度: 40.43%

绿 地 率：20.67%

基本情况

项 目 名 称: 吉林省美辰包装品制造有限公司厂房、仓库建设项目

建设地址：兴农路以北、居民区以南、道路以东、空地以西

许可证号：建字第2201222023GG0029332号

许可日期: 2026年08月27日

建设单位: 吉林省美辰包装品制造有限公司